


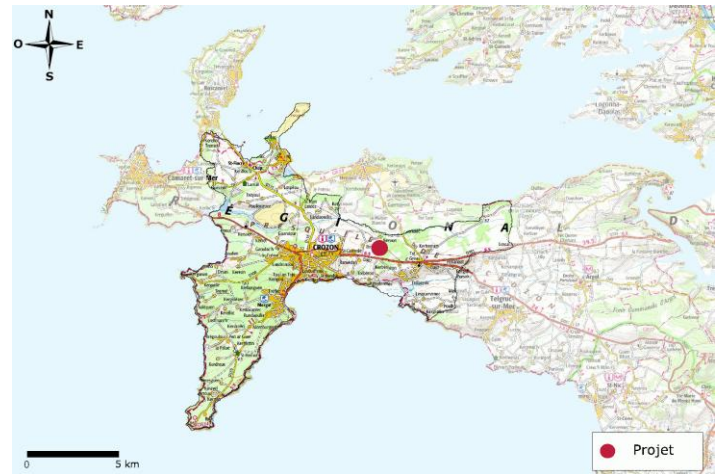


FICHE PROJET : CROZON

Caractéristiques générales

■ Puissance	1,84 MWc
■ Surface	6,45 ha
■ Production annuelle	2 296 MWh/an
■ Productible	1 247 kWh/kWc/an
■ Equivalent consommation ménages	920 foyers
■ Investissement prévisionnel	2 646 160 € HT
■ Distance de raccordement	190 m



Coupe du système « tracker »


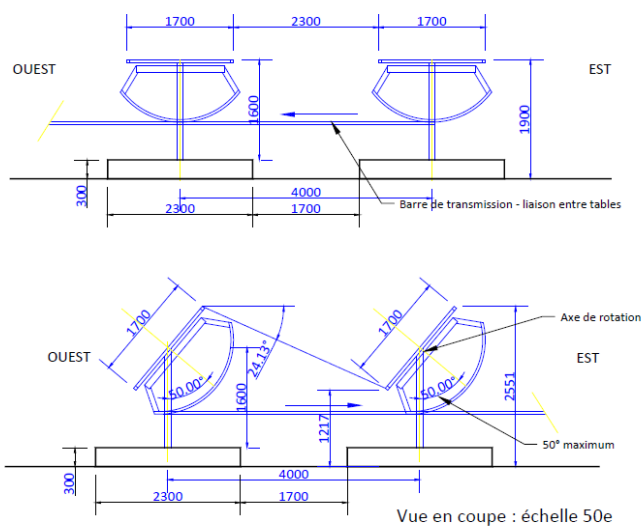


Système d'ancrage par semelles béton



PROJET DE CENTRALE SOLAIRE PHOTOVOLTAÏQUE

Centre d'Enfouissement de la Communauté de Communes de la Presqu'île de Crozon

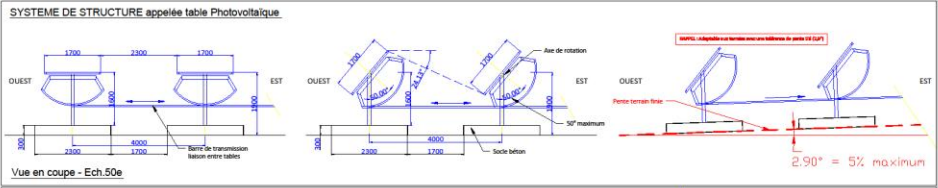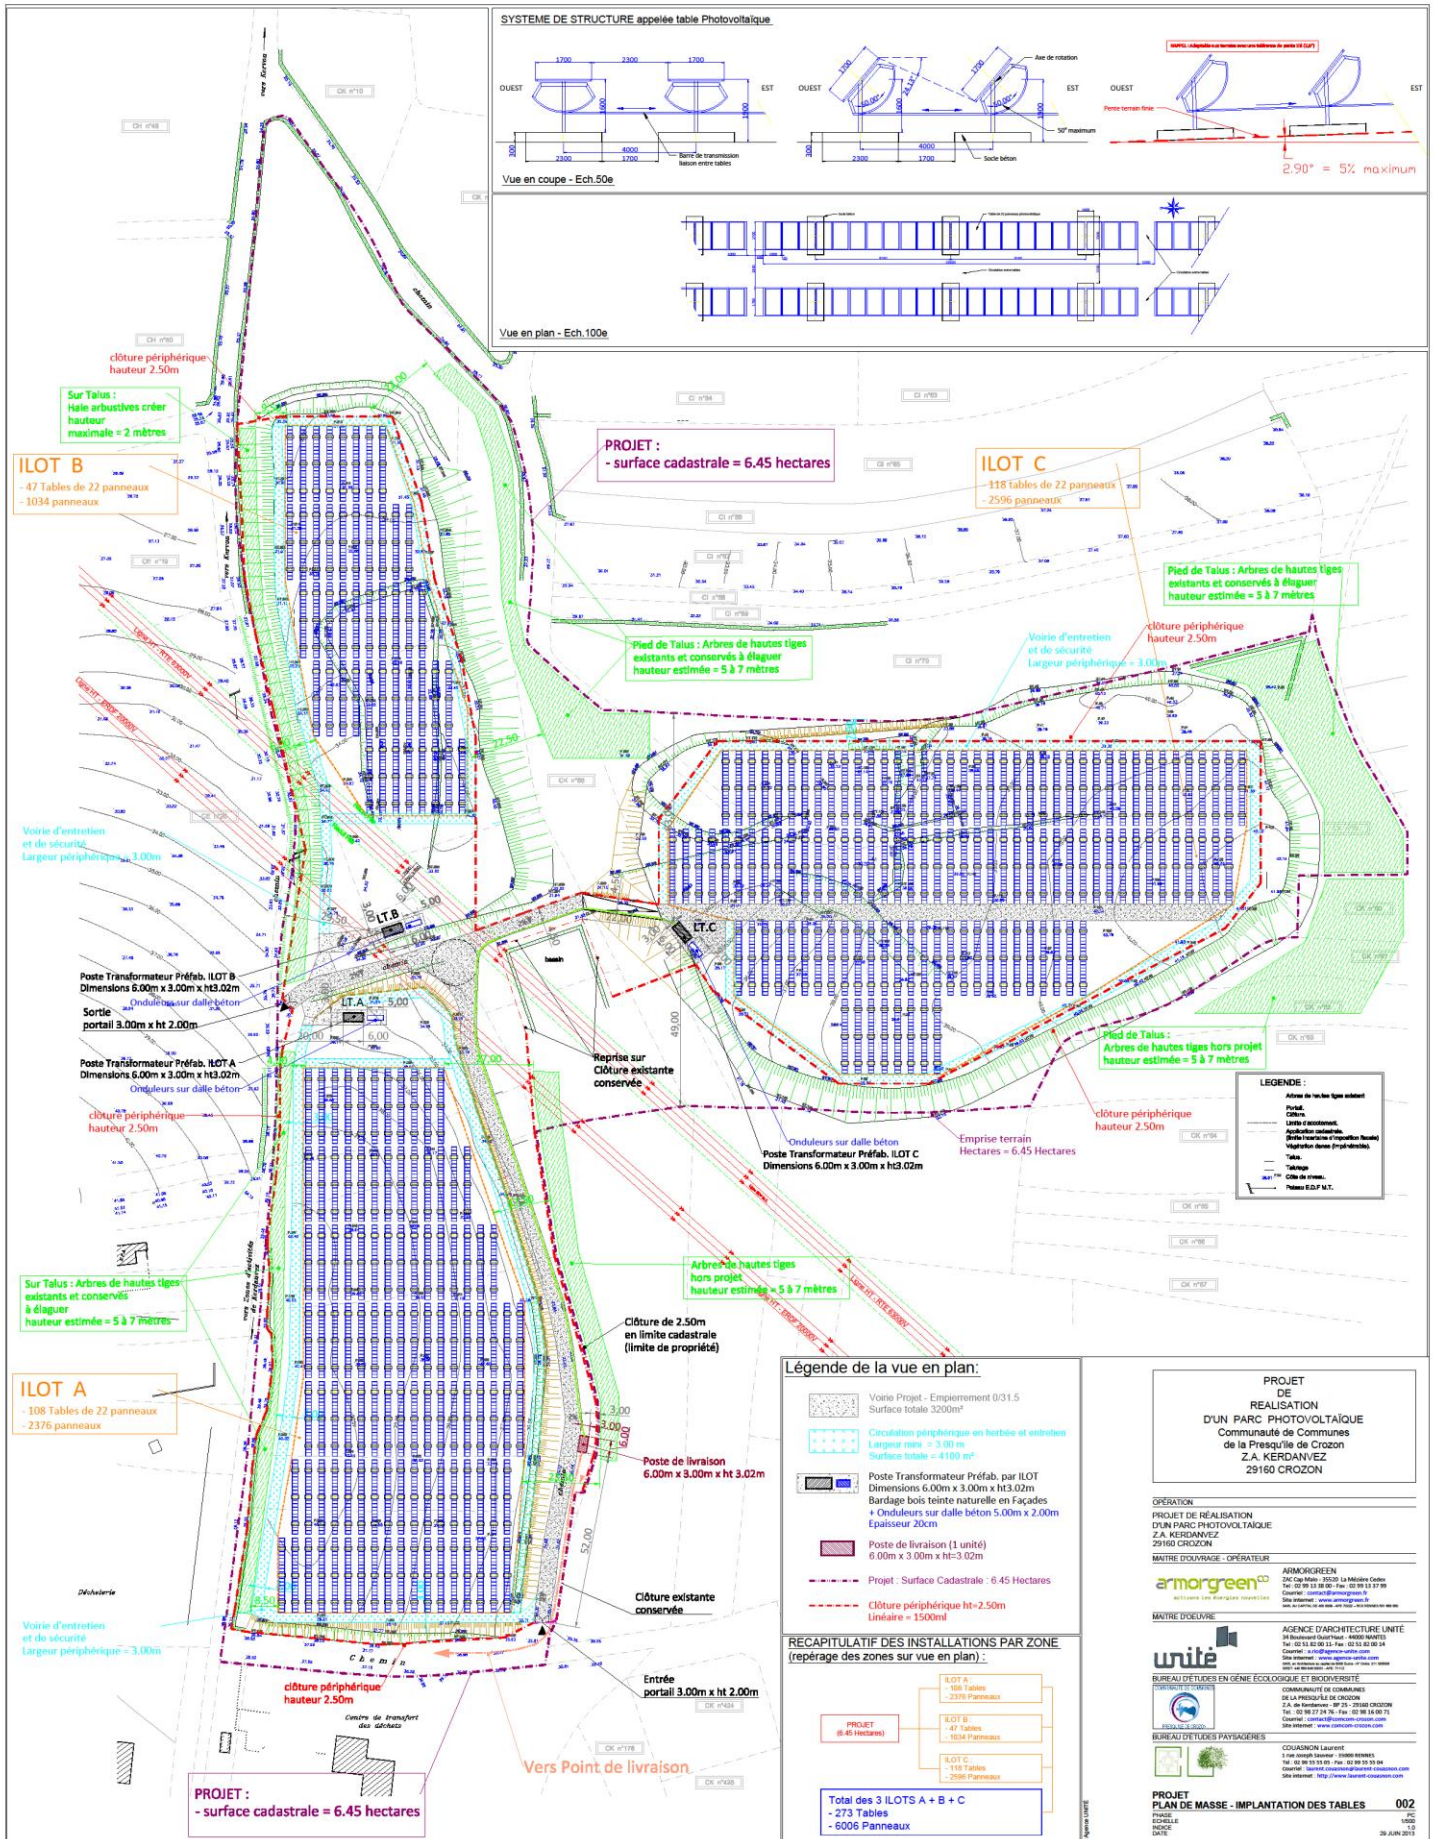

PROJET :
- surface cadastrale = 6.45 hectares

ILOT C
- 118 Tables de 22 panneaux
- 2596 panneaux

ILOT B
- 47 Tables de 22 panneaux
- 1034 panneaux

ILOT A
- 108 Tables de 22 panneaux
- 2376 panneaux

- Légende de la vue en plan:**
- Voies Projet - Emplacement 0/31.5
Surface totale 3200m²
 - Circulation périmétrique en haubert et entréon
Largeur min = 3,00m
Surface totale = 4100 m²
 - Poste Transformateur Préfab. par ILOT
Dimensions 6,00m x 3,00m x ht3,02m
Bardage bois teinte naturelle en Façades
+ Onduleurs sur dalle béton 5,00m x 2,00m
Épaisseur 20cm
 - Poste de livraison (1 unité)
6,00m x 3,00m x ht=3,02m
 - Projet - Surface Cadastrele = 6.45 Hectares
 - Clôture périmétrique ht=2.50m
Linéaire = 1500m

RÉCAPITULATIF DES INSTALLATIONS PAR ZONE (repérage des zones sur vue en plan) :

PROJET (6.45 Hectares)	ILOT A : 108 Tables - 2376 Panneaux
	ILOT B : 47 Tables - 1034 Panneaux
	ILOT C : 118 Tables - 2596 Panneaux
Total des 3 ILOTS A + B + C	273 Tables - 6006 Panneaux

PROJET DE REALISATION D'UN PARC PHOTOVOLTAÏQUE
Communauté de Communes de la Presqu'île de Crozon
Z.A. KERDANVEZ
29180 CROZON

OPERATION
PROJET DE REALISATION
D'UN PARC PHOTOVOLTAÏQUE
Z.A. KERDANVEZ
29180 CROZON

MATRE D'OUVRAGE - OPERATEUR
ARMORGREEN
SAC Cap-Moré - 29239 La Mésle Crozon
Tel. 02 98 12 88 00 - Fax. 02 98 12 88 01
Généraliste : contact@armorgreen.fr
Site internet : www.armorgreen.fr

MATRE D'OEUVRE
AGENCE D'ARCHITECTURE UNITE
34 Boulevard Kervadec - 44000 Nantes
Tel. 02 51 82 02 14 - Fax. 02 51 82 02 14
Contact : unite@unite-architectes.com
Site internet : www.unite-architectes.com

BUREAU D'ETUDES EN GENE ECOLOGIQUE ET BIODIVERSITE
COMMUNAUTÉ DE COMMUNES DE LA PRESQU'ÎLE DE CROZON
Z.A. de Kerdanvez - BP 25 - 29180 CROZON
Tel. 02 98 12 88 00 - Fax. 02 98 12 88 01
Site internet : www.ccrozon.com

BUREAU D'ETUDES PAYSAGERS
COLLAISON Laurent
1 rue Joseph Sureau - 29000 BREST
Tel. 02 98 12 88 00 - Fax. 02 98 12 88 04
Généraliste : laurent.collaision@unite-architectes.com
Site internet : http://www.unite-architectes.com

PROJET PLAN DE MASSE - IMPLANTATION DES TABLES **002**
PROJET
ECHELLE
NORD
DATE : 28 JUN 2015